


Dům 46

Moderní rodinný dům 4+kk s garáží, terasou a zahradou zasazený do klidné lokality zlínských Pasek.


DISPOZICE	4+KK
PODLAŽÍ	2
UŽITNÁ PLOCHA	133,6 m²
POZEMEK	459+170 m²
CENA VČ. DPH	13 626 380 Kč



01 Situace projektu

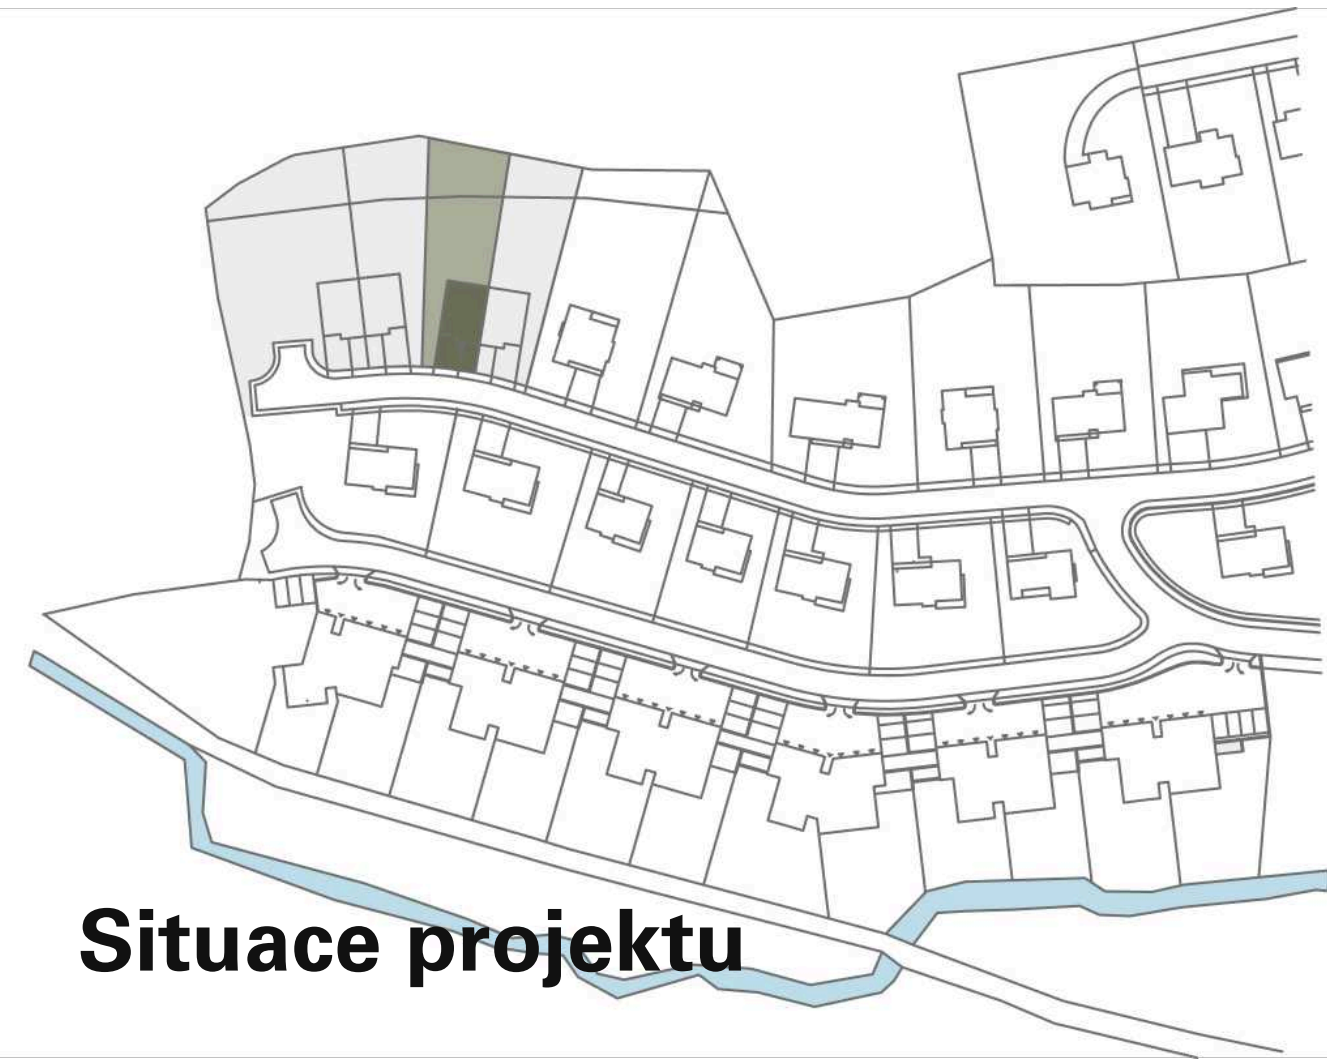


Pohled z ulice

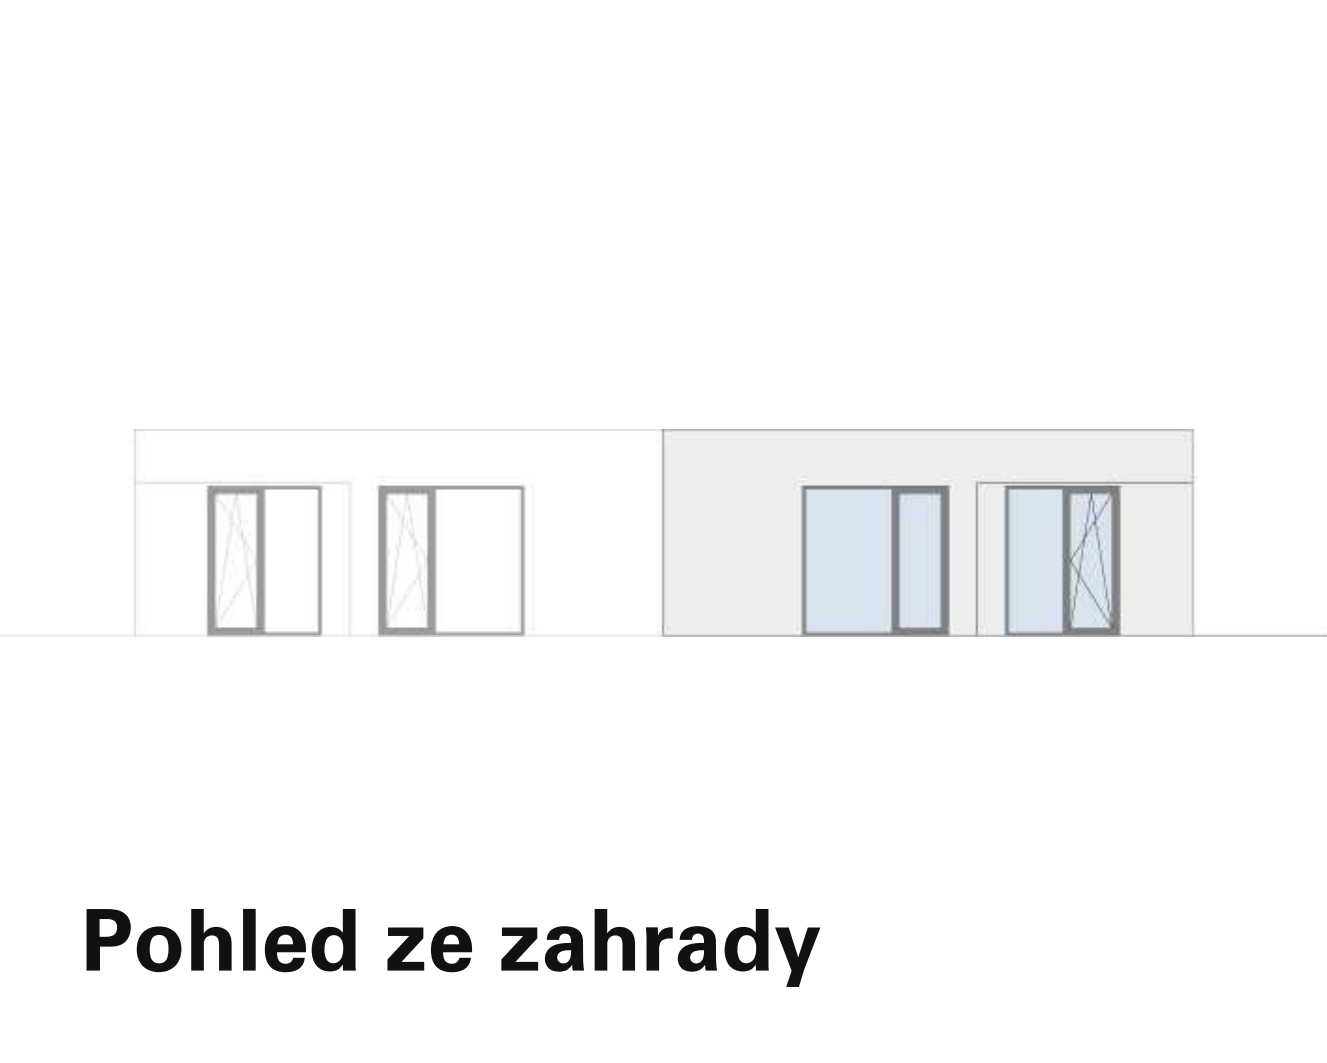

Pohled ze zahrady

02 Grafické zobrazení půdorysu

- Grafické zobrazení půdorysu bytového domu je zpracováno pro marketingové účely.
- Výměry jednotlivých místností jsou pouze orientační.
- Znázorněné interiérové vybavení (nábytek, kuchyňská linka, el spotřebiče, vestavěné skříně) není součástí ceny.
- Rozsah dodávky, specifikace konstrukcí, povrchové úpravy a vybavení jsou specifikovány ve standardu projektu.

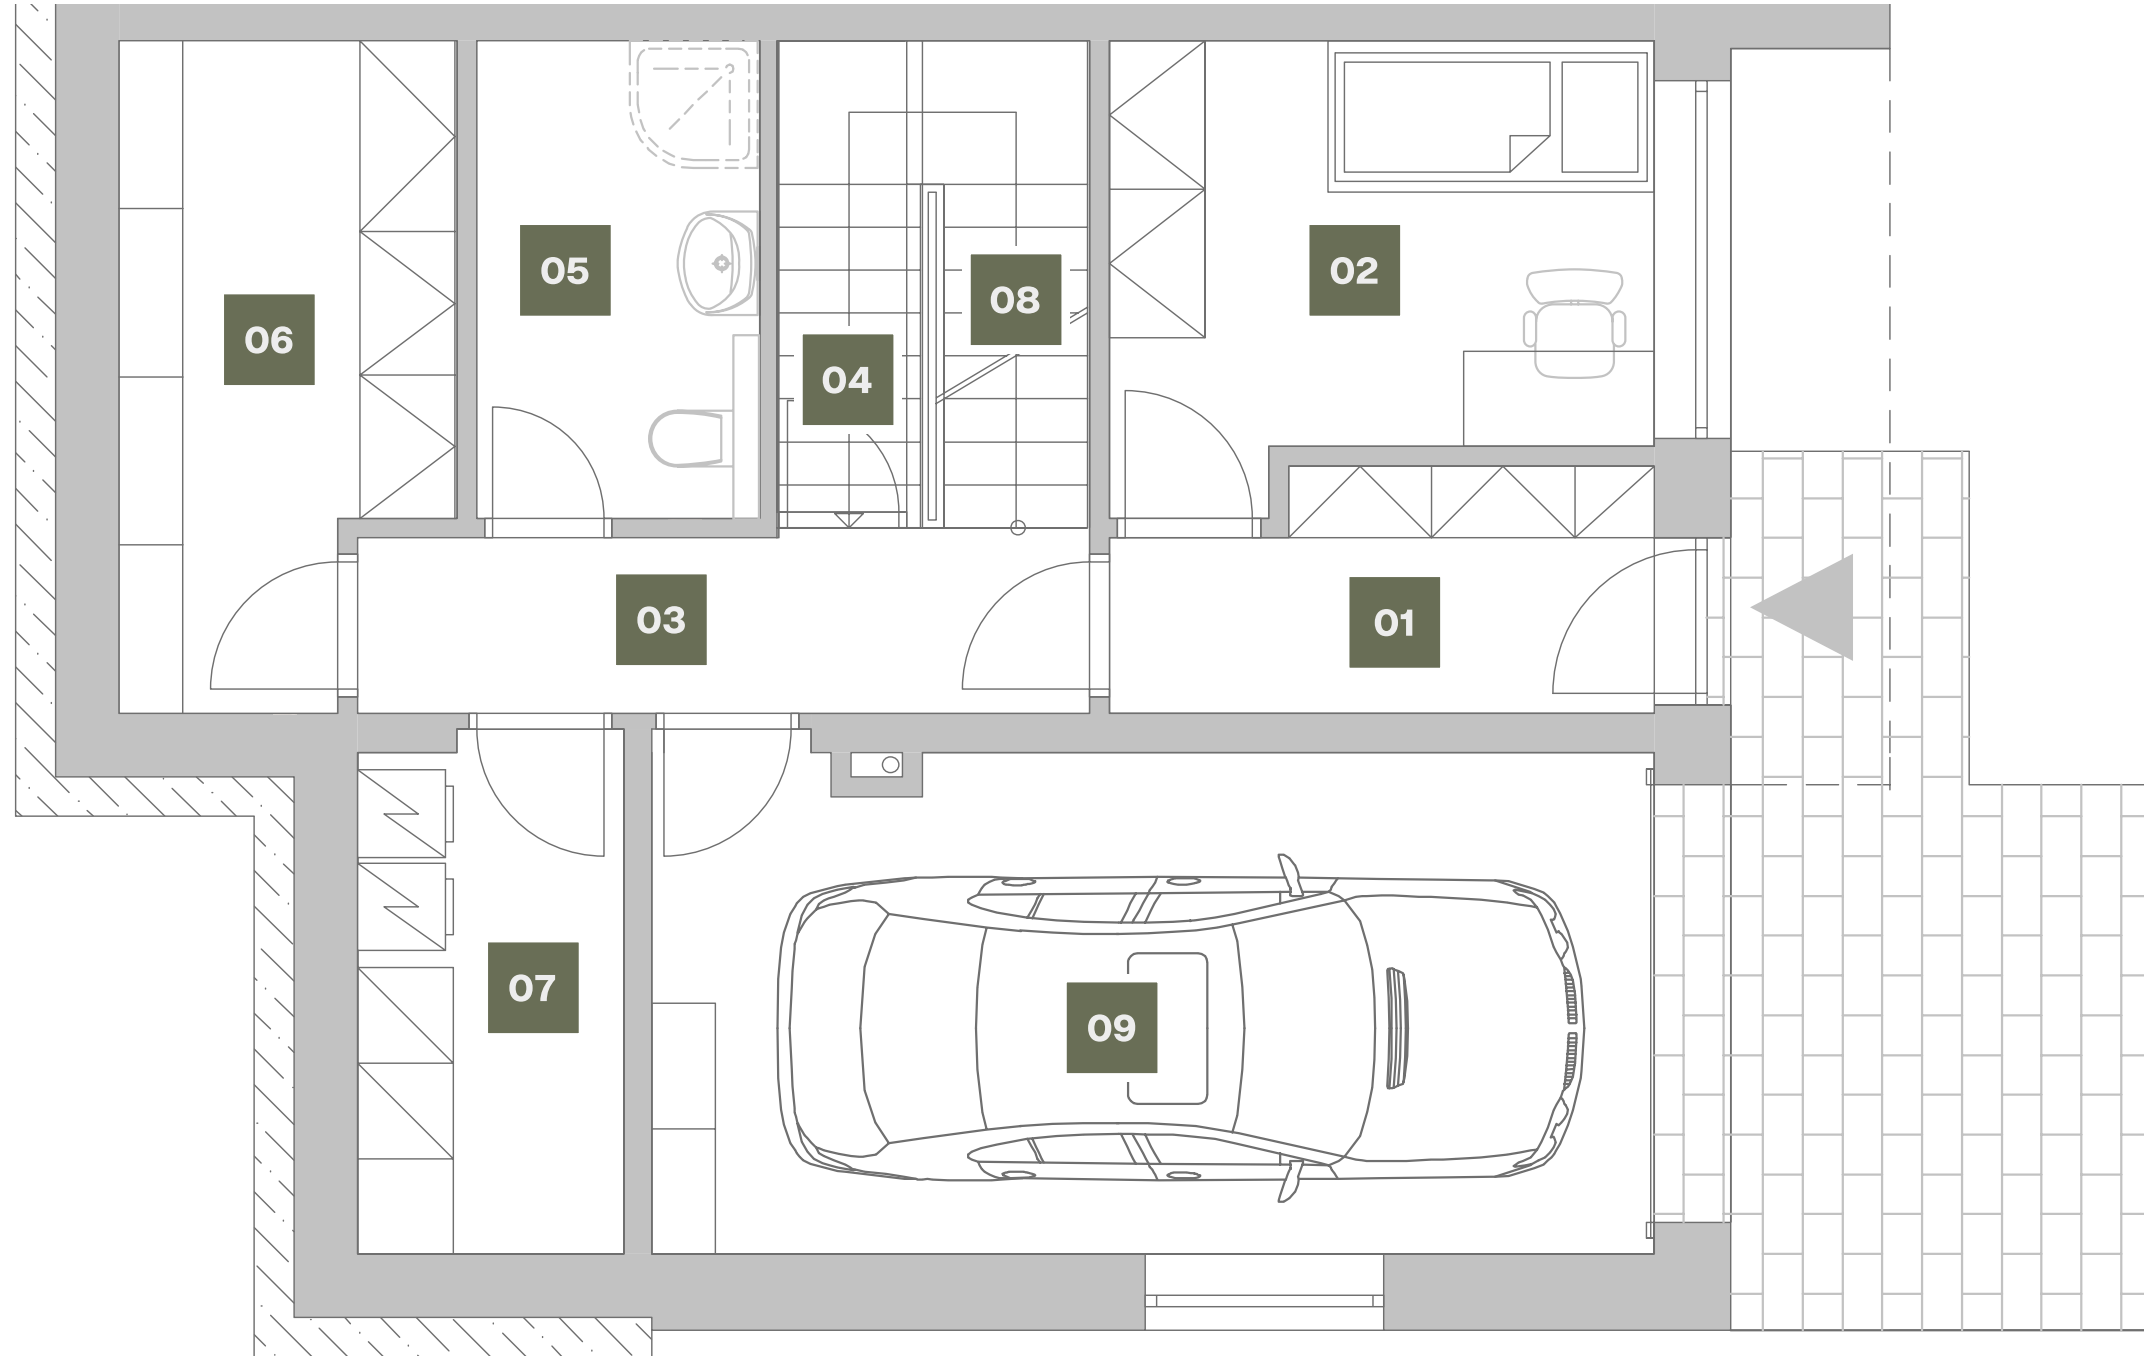

03 PRVNÍ PATRO

1.NP

Moderní rodinný dům 4+kk s garáží, terasou a zahradou zasazený do klidné lokality zlínských Pasek.

01	Předsíň	5,2 m²
02	Pokoj	9,2 m²
03	Chodba	5,4 m²
04	Sklad pod schody	1,7 m²
05	Koupelna	5,2 m²
06	Sklad	8,1 m²
07	Technická místnost	5,4 m²
08	Schodiště	3,3 m²
09	Garáž	19,8 m²

04 DRUHÉ PATRO

2.NP

01	Chodba	4,7 m²
02	Schodiště	6,0 m²
03	WC	1,9 m²
04	Ložnice	14,2 m²
05	Pokoj	11,3 m²
06	Koupelna	5,7 m²
07	Obývací pokoj + kuchyně	26,5 m²

